



変更後現況平面図

縮尺1/500

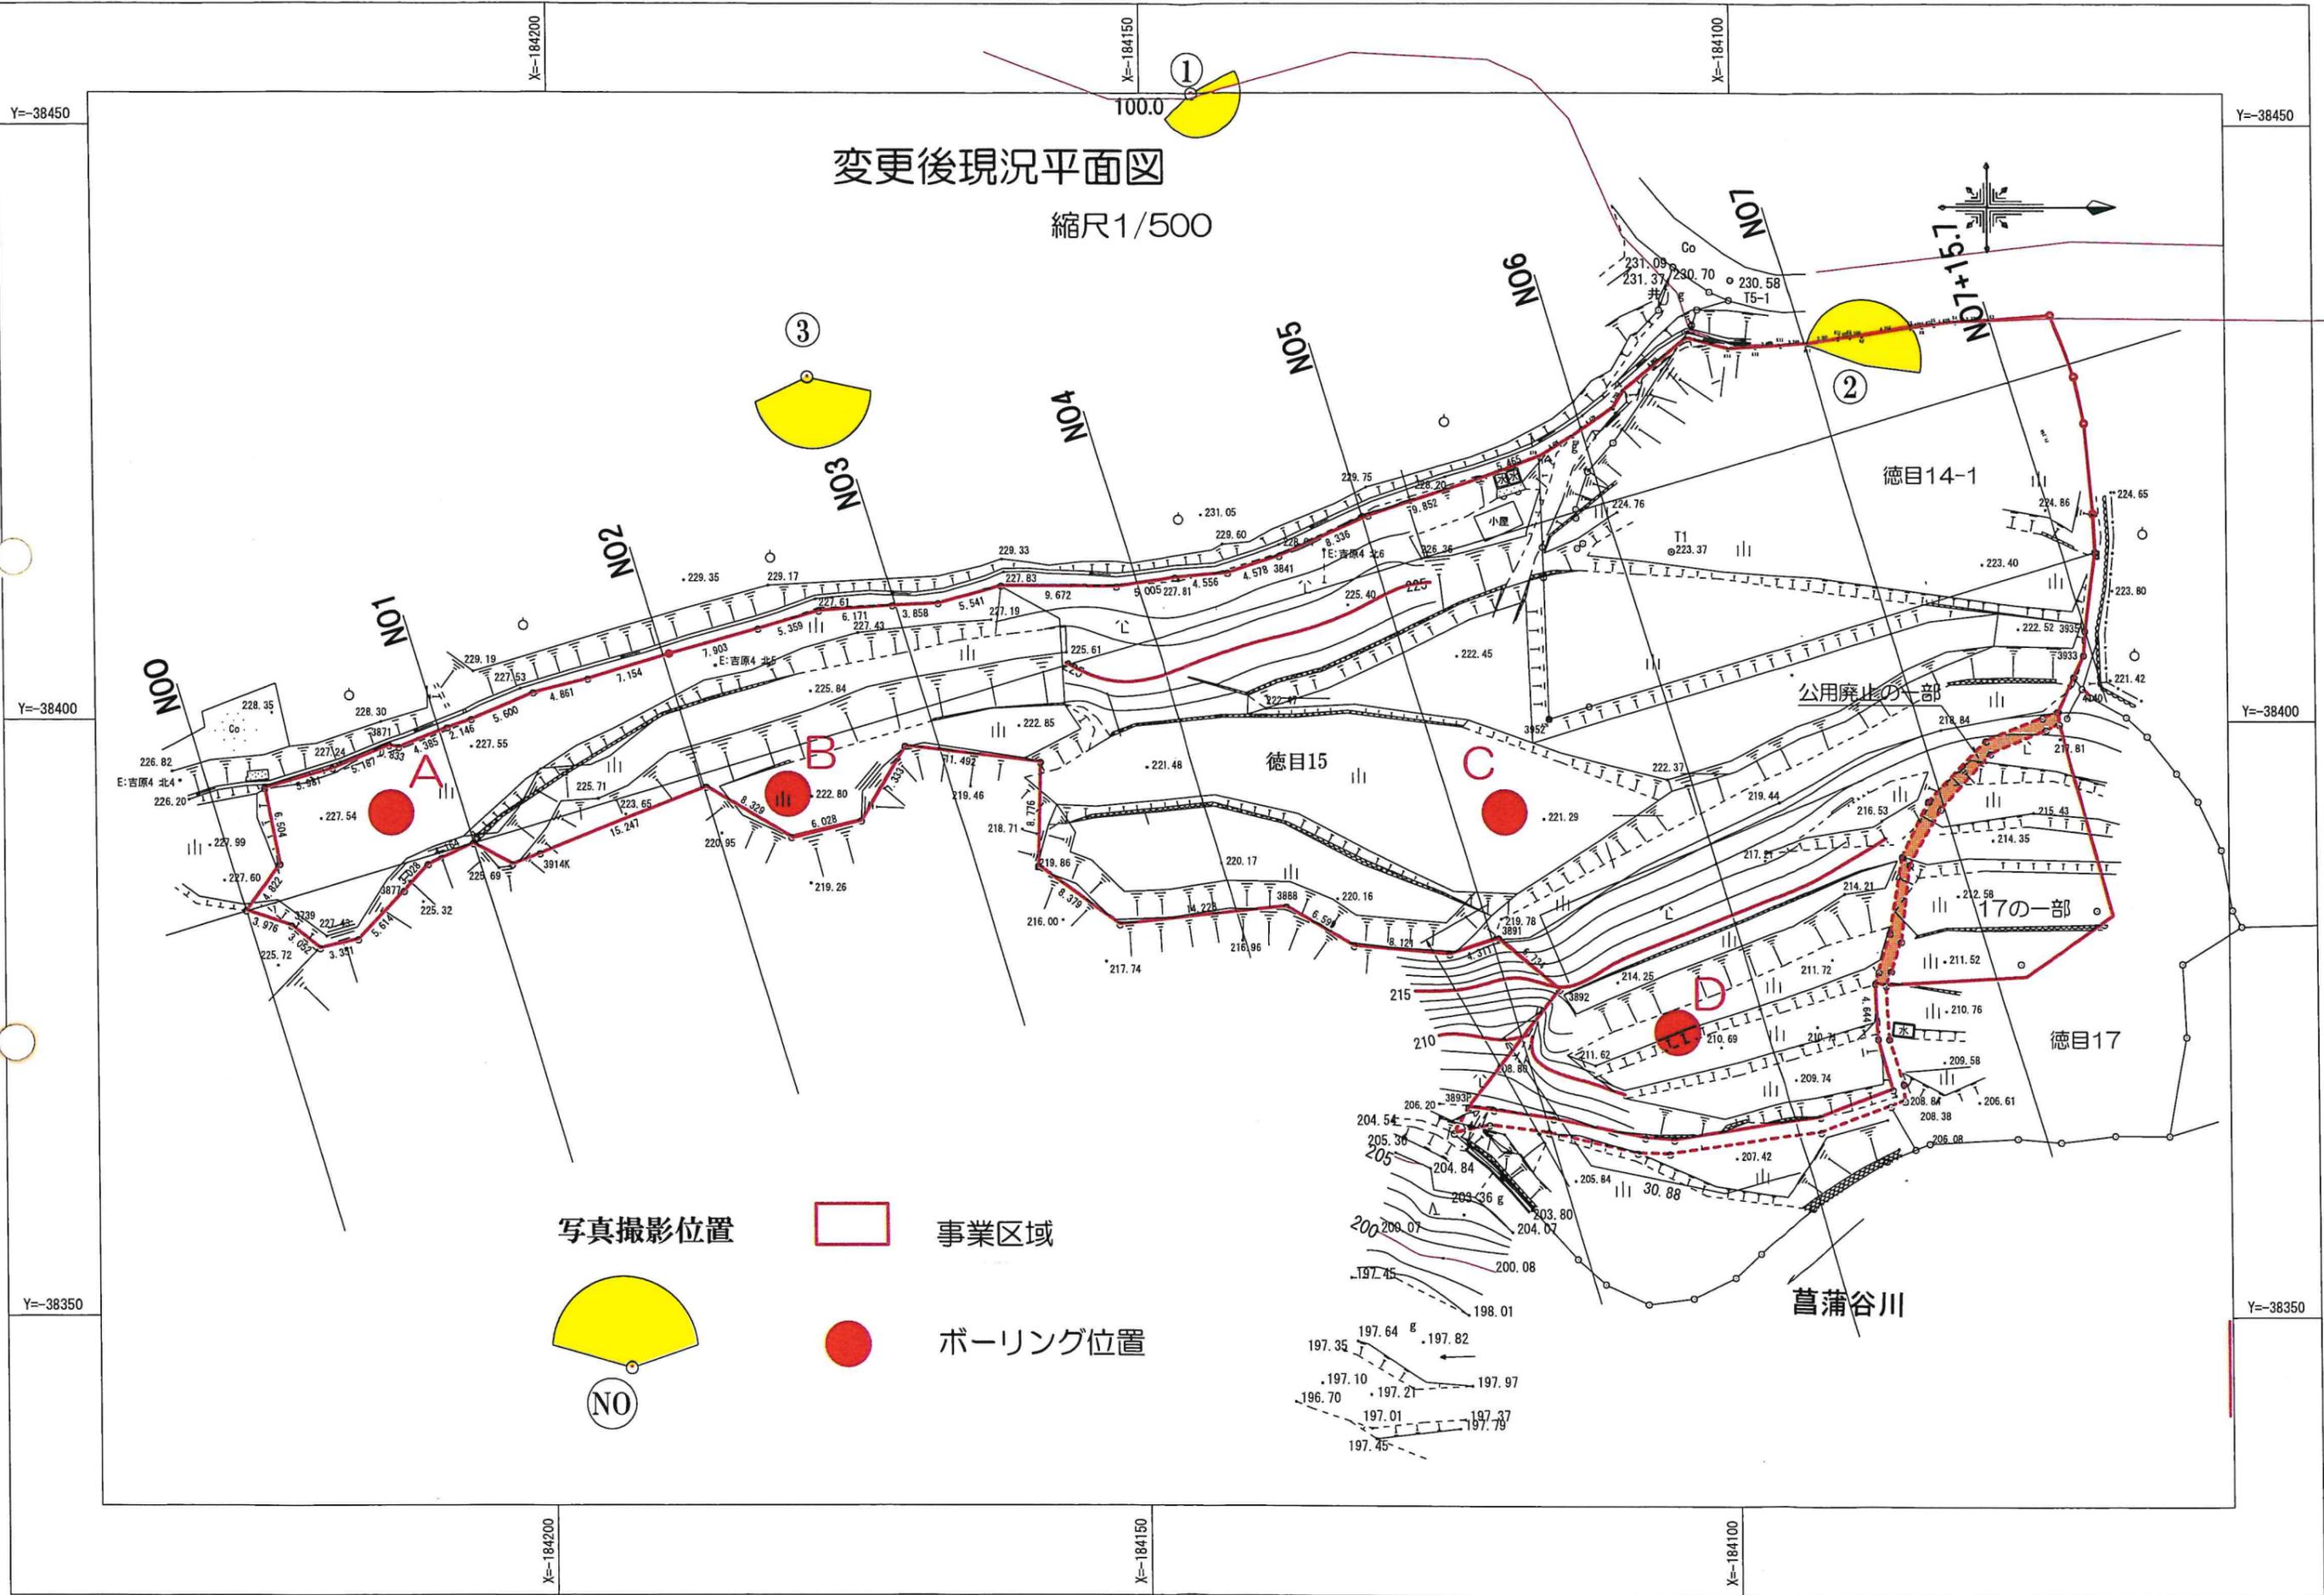

写真撮影位置

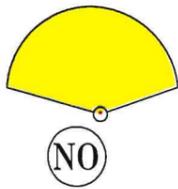

事業区域



ボーリング位置

菖蒲谷川

公用廃止の一部

徳目14-1

徳目15

徳目17

