


(変更後) 土地利用計画平面図

S=1:500


和歌山県橋本市菖蒲谷字徳目14-1・15・17の一部・公用廃止の一部

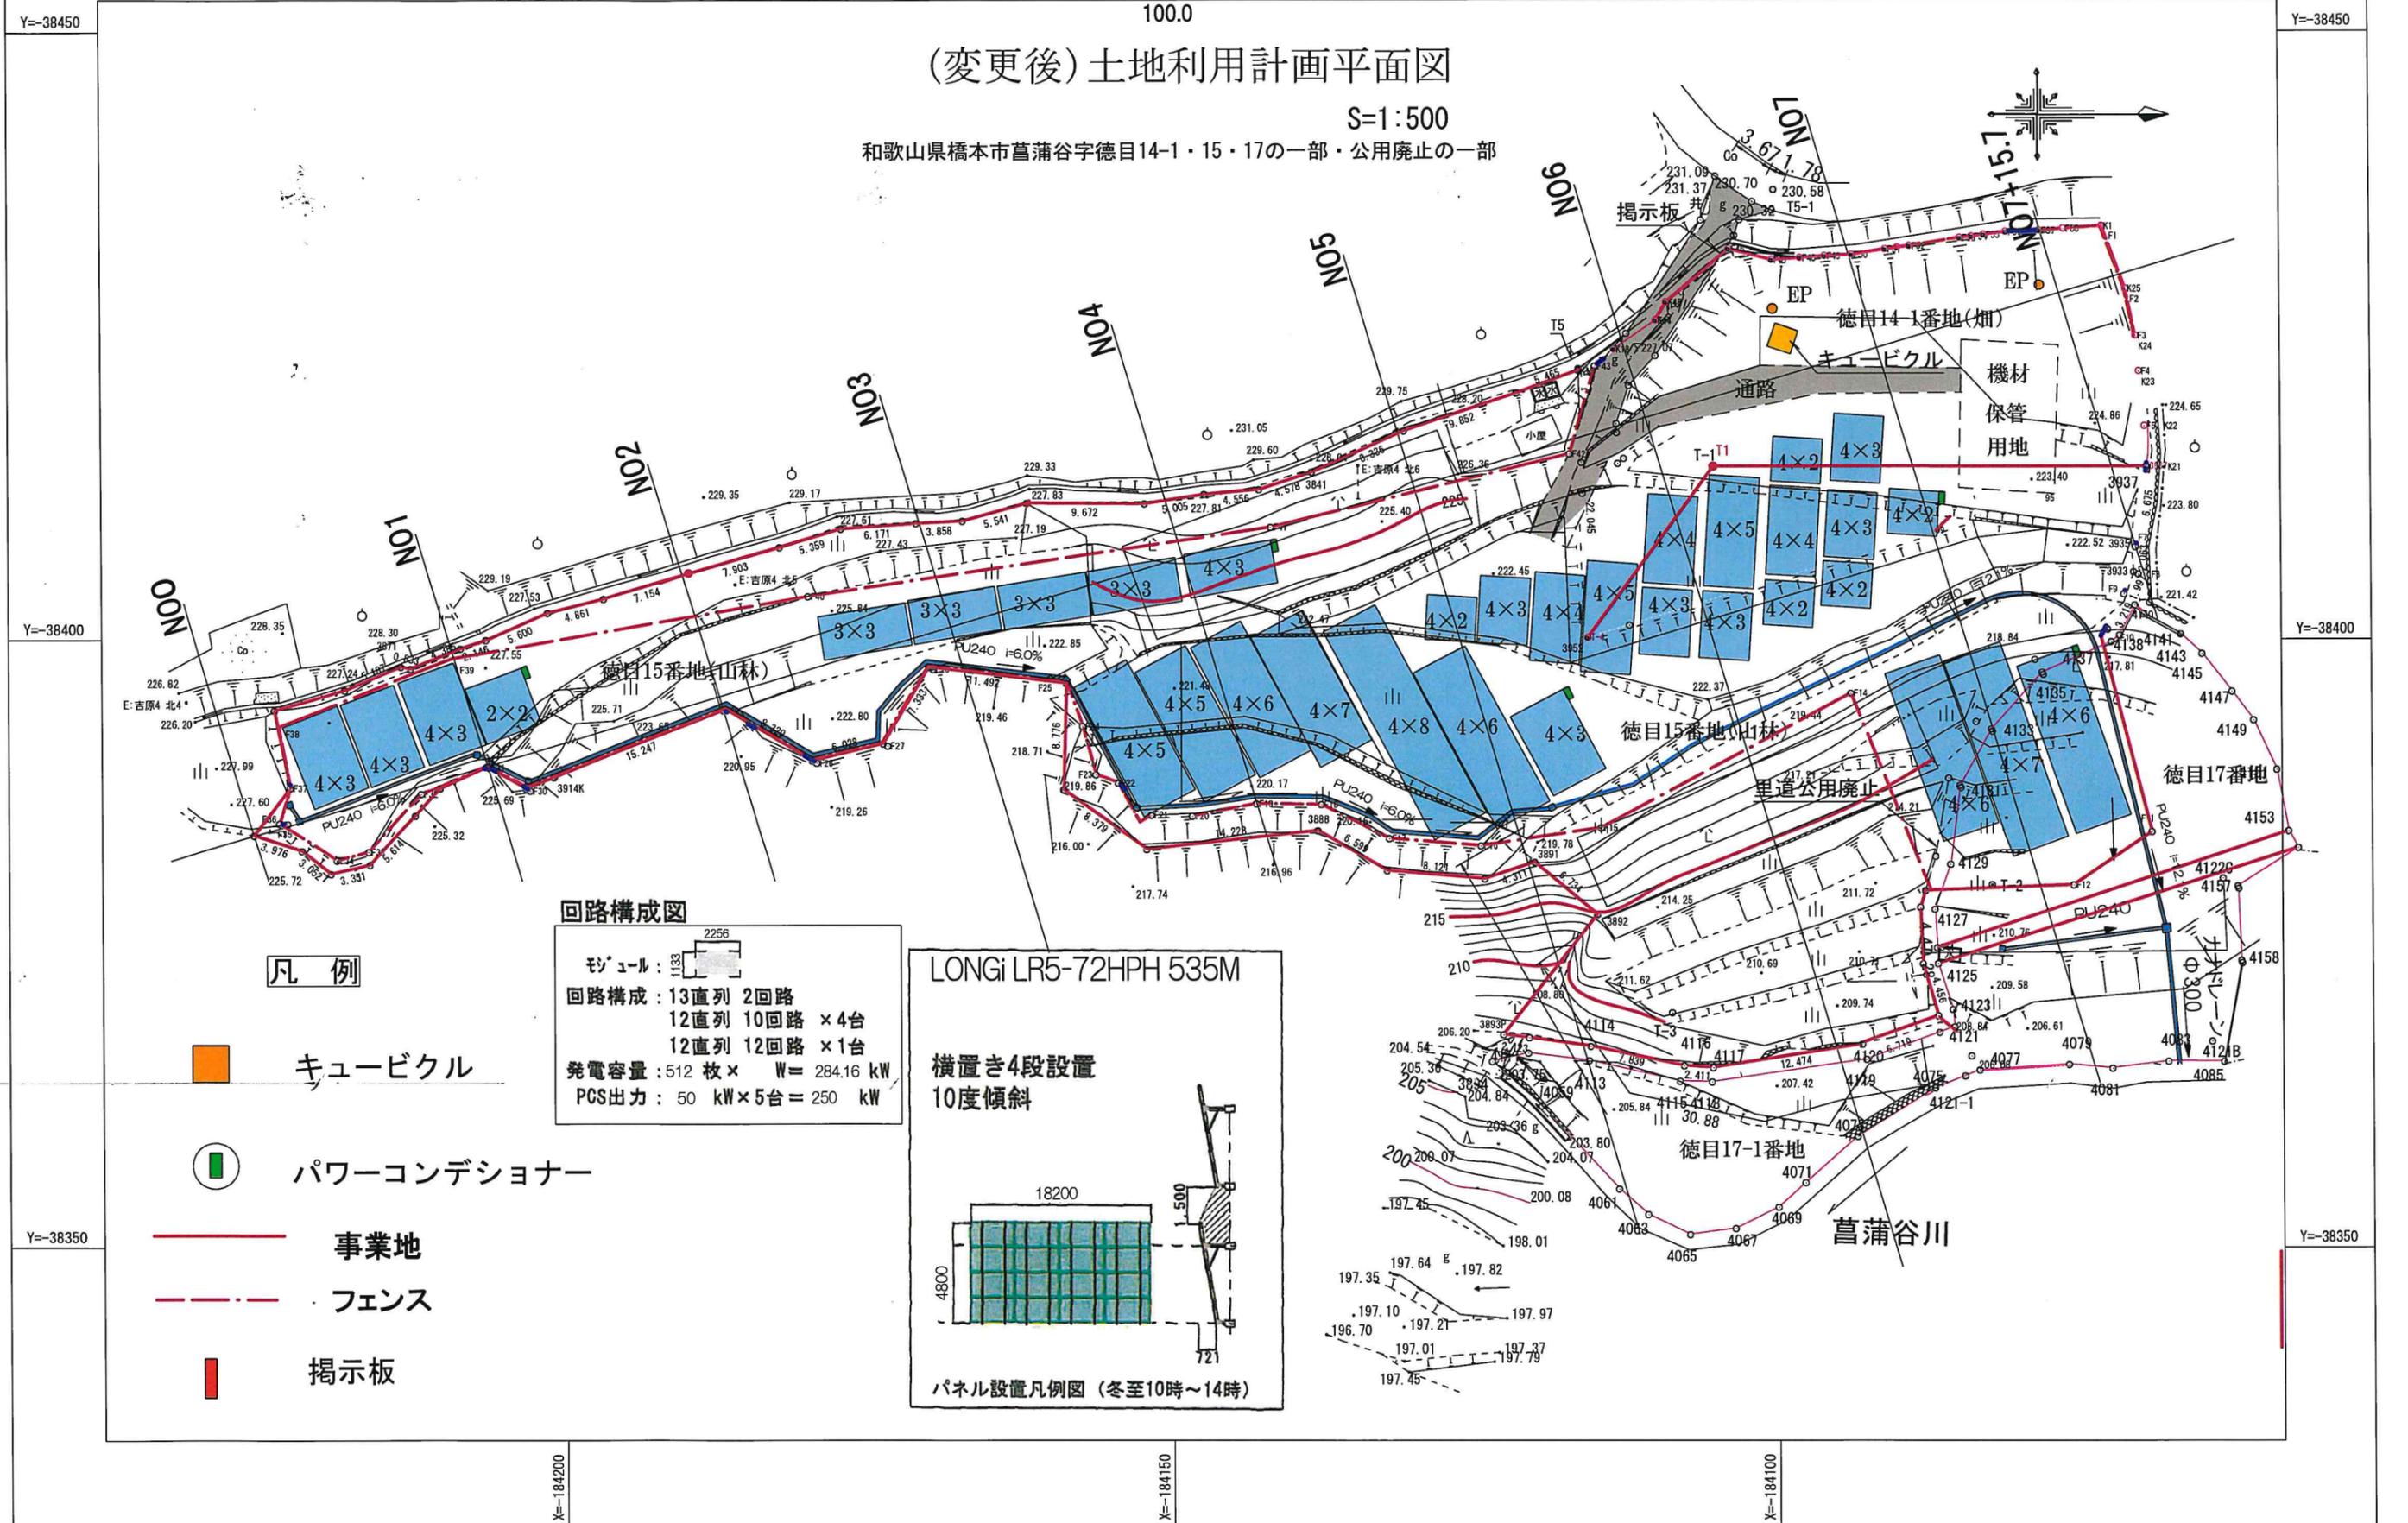

凡例

-  キュービクル
-  パワーコンディショナー
-  事業地
-  フェンス
-  掲示板

回路構成図

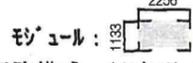モジュール: 
 回路構成: 13直列 2回路
 12直列 10回路 × 4台
 12直列 12回路 × 1台
 発電容量: 512 枚 × W = 284.16 kW
 PCS出力: 50 kW × 5台 = 250 kW

