


造成排水平面図 S=1:500

和歌山県紀の川市北中曾和

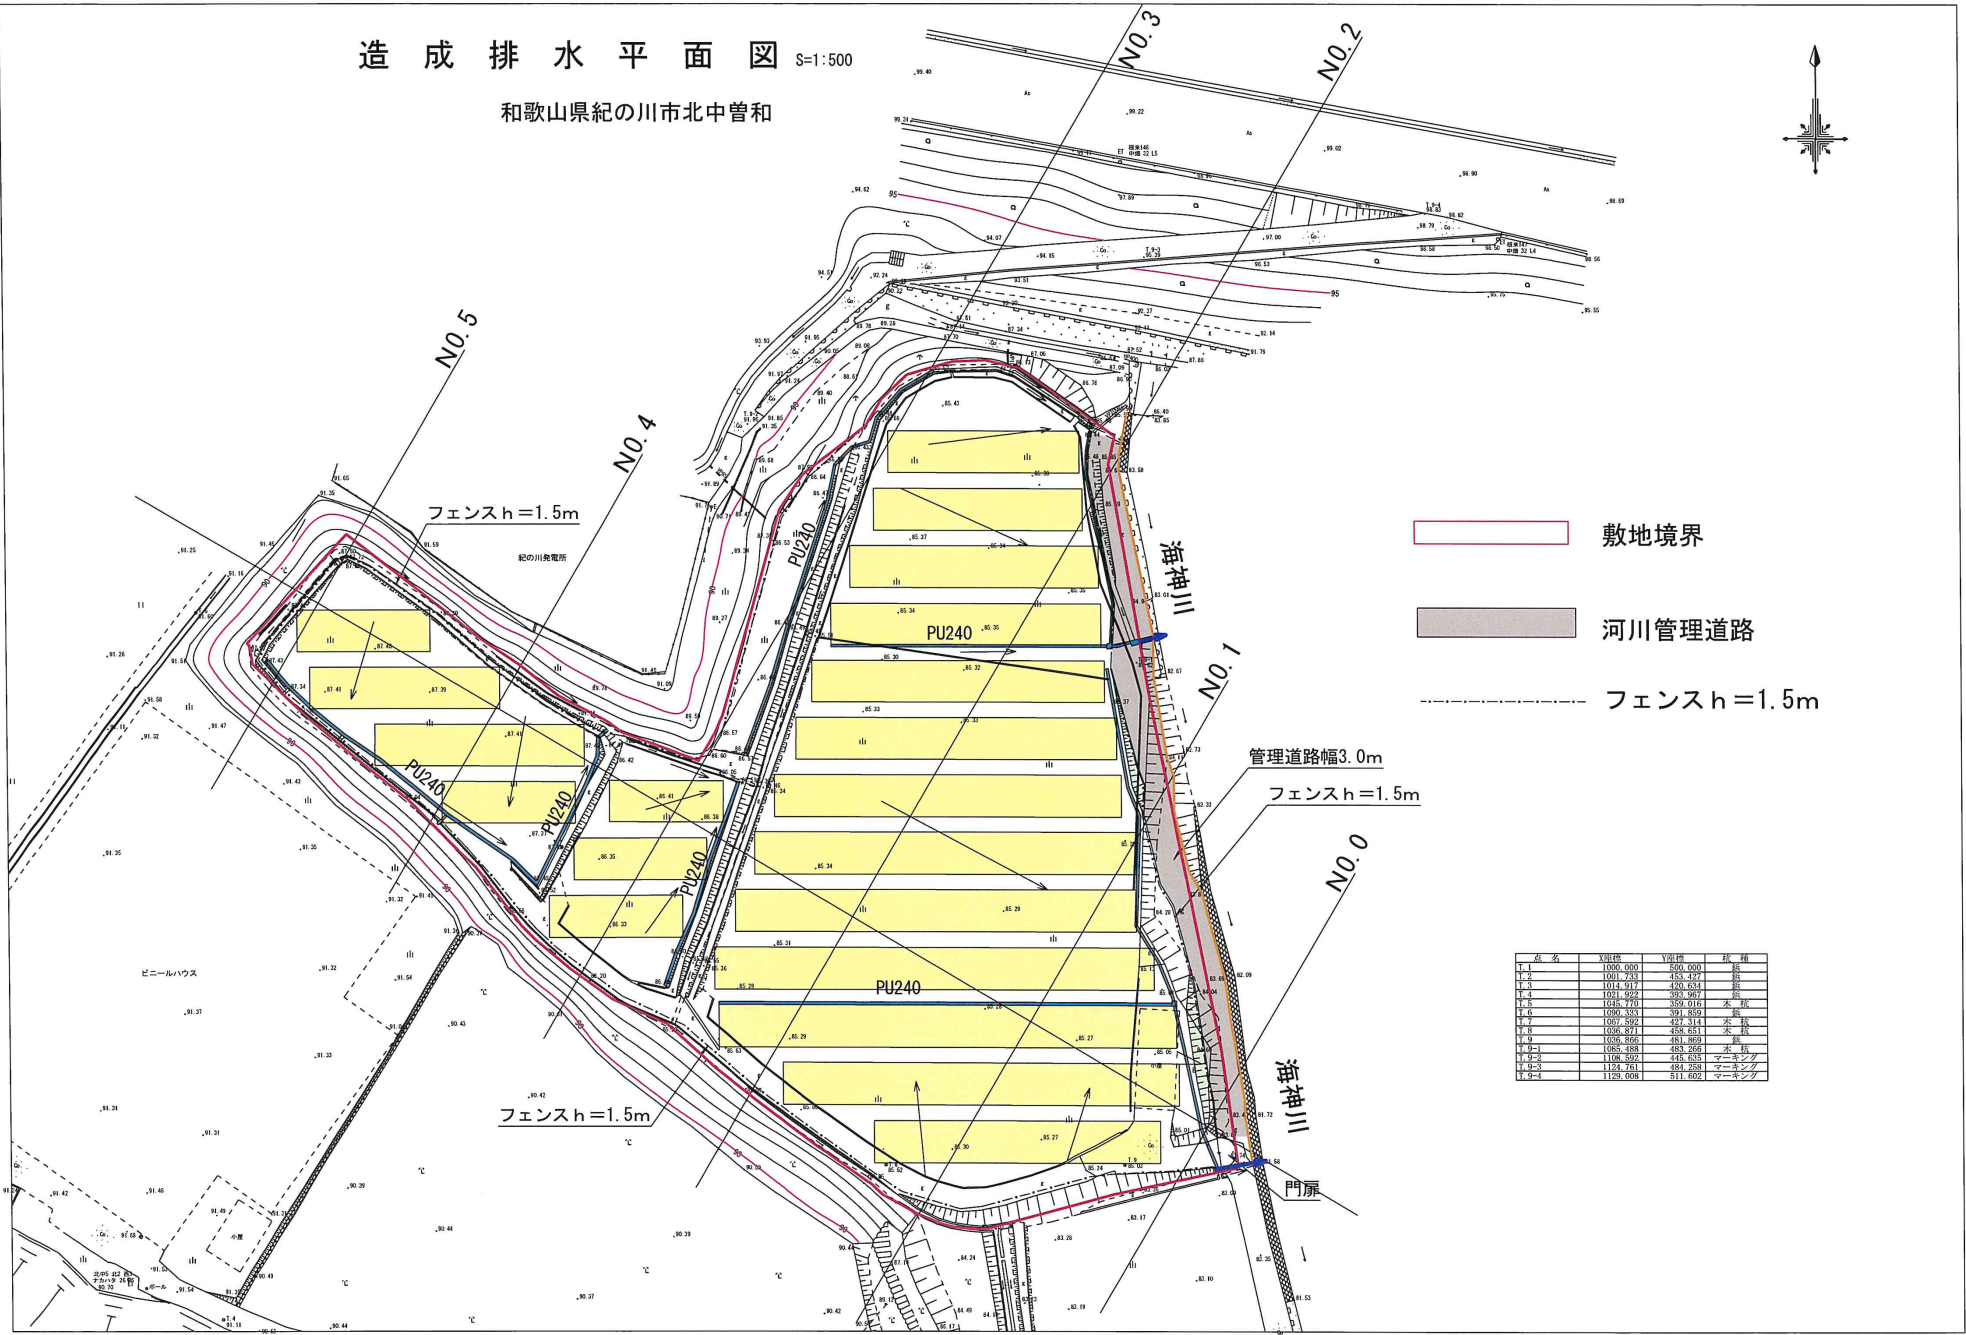

- 敷地境界
- 河川管理道路
- フェンスh=1.5m

管理道路幅3.0m
フェンスh=1.5m

| 点名 | X座標 | Y座標 | 標高 |
|-------|---------|---------|-------|
| 1-1 | 000.000 | 600.000 | 標 |
| 1-2 | 001.733 | 610.000 | 標 |
| 1-3 | 014.017 | 420.000 | 標 |
| 1-4 | 021.482 | 370.000 | 標 |
| 1-5 | 048.700 | 359.016 | 大 抵 |
| 1-6 | 090.303 | 391.899 | 標 |
| 1-7 | 057.692 | 424.314 | 大 抵 |
| 1-8 | 036.871 | 458.681 | 大 抵 |
| 1-9 | 058.866 | 481.899 | 標 |
| 1-9-1 | 088.488 | 483.266 | 大 抵 |
| 1-9-2 | 118.869 | 448.500 | マーキング |
| 1-9-3 | 154.781 | 484.268 | マーキング |
| 1-9-4 | 129.008 | 511.602 | マーキング |