


現況平面図 S=1:500
 写真撮影位置図
 和歌山県紀の川市北中曾和

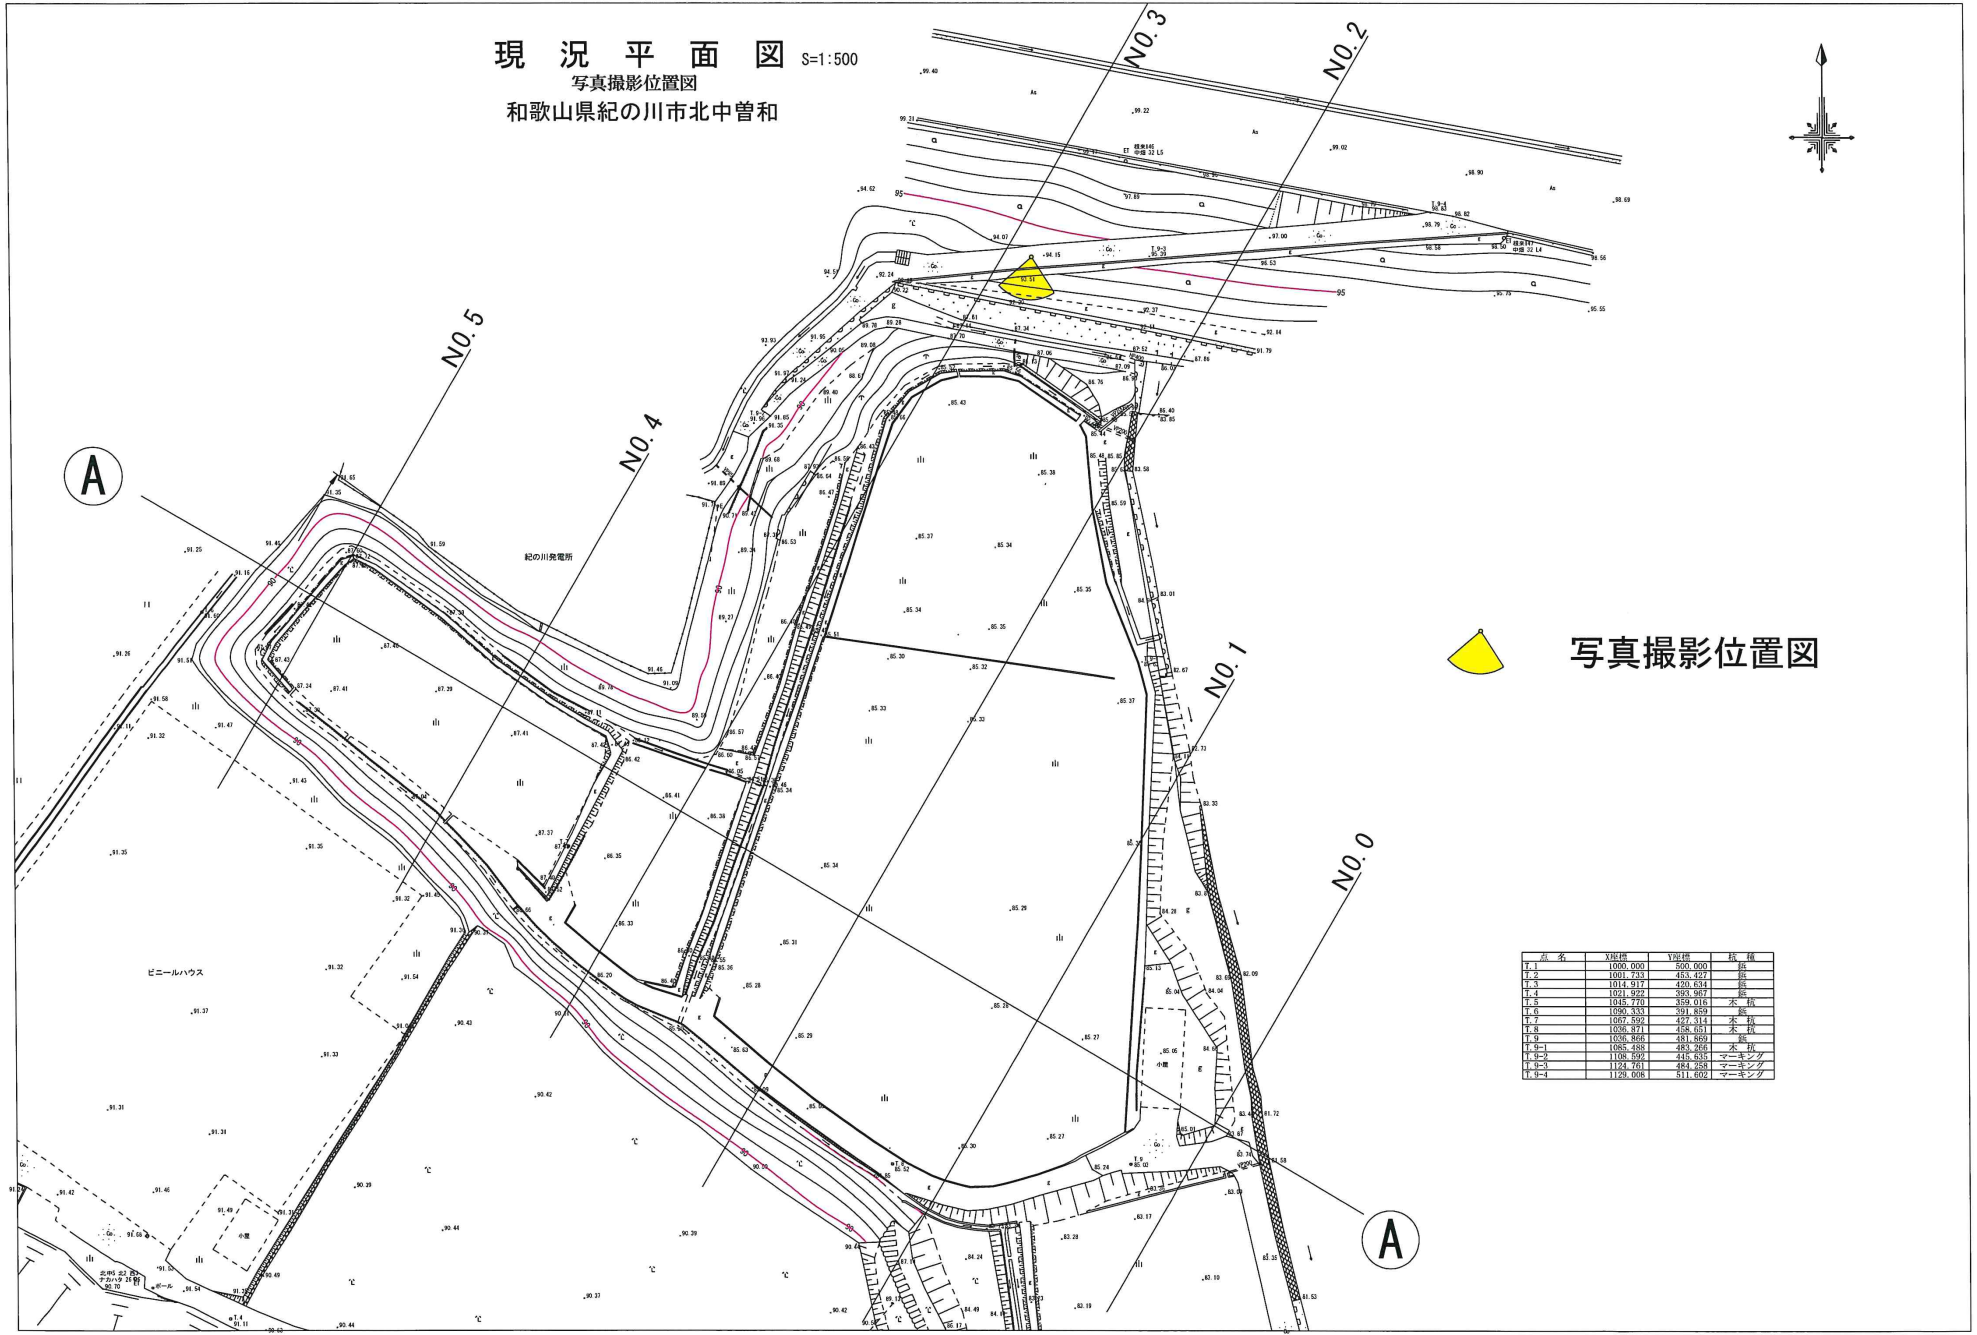

写真撮影位置図

| 点名 | X座標 | Y座標 | 取種 |
|--------|----------|---------|-------|
| T-1 | 1000.000 | 500.000 | 鉄 |
